催し広場　舞台平面図

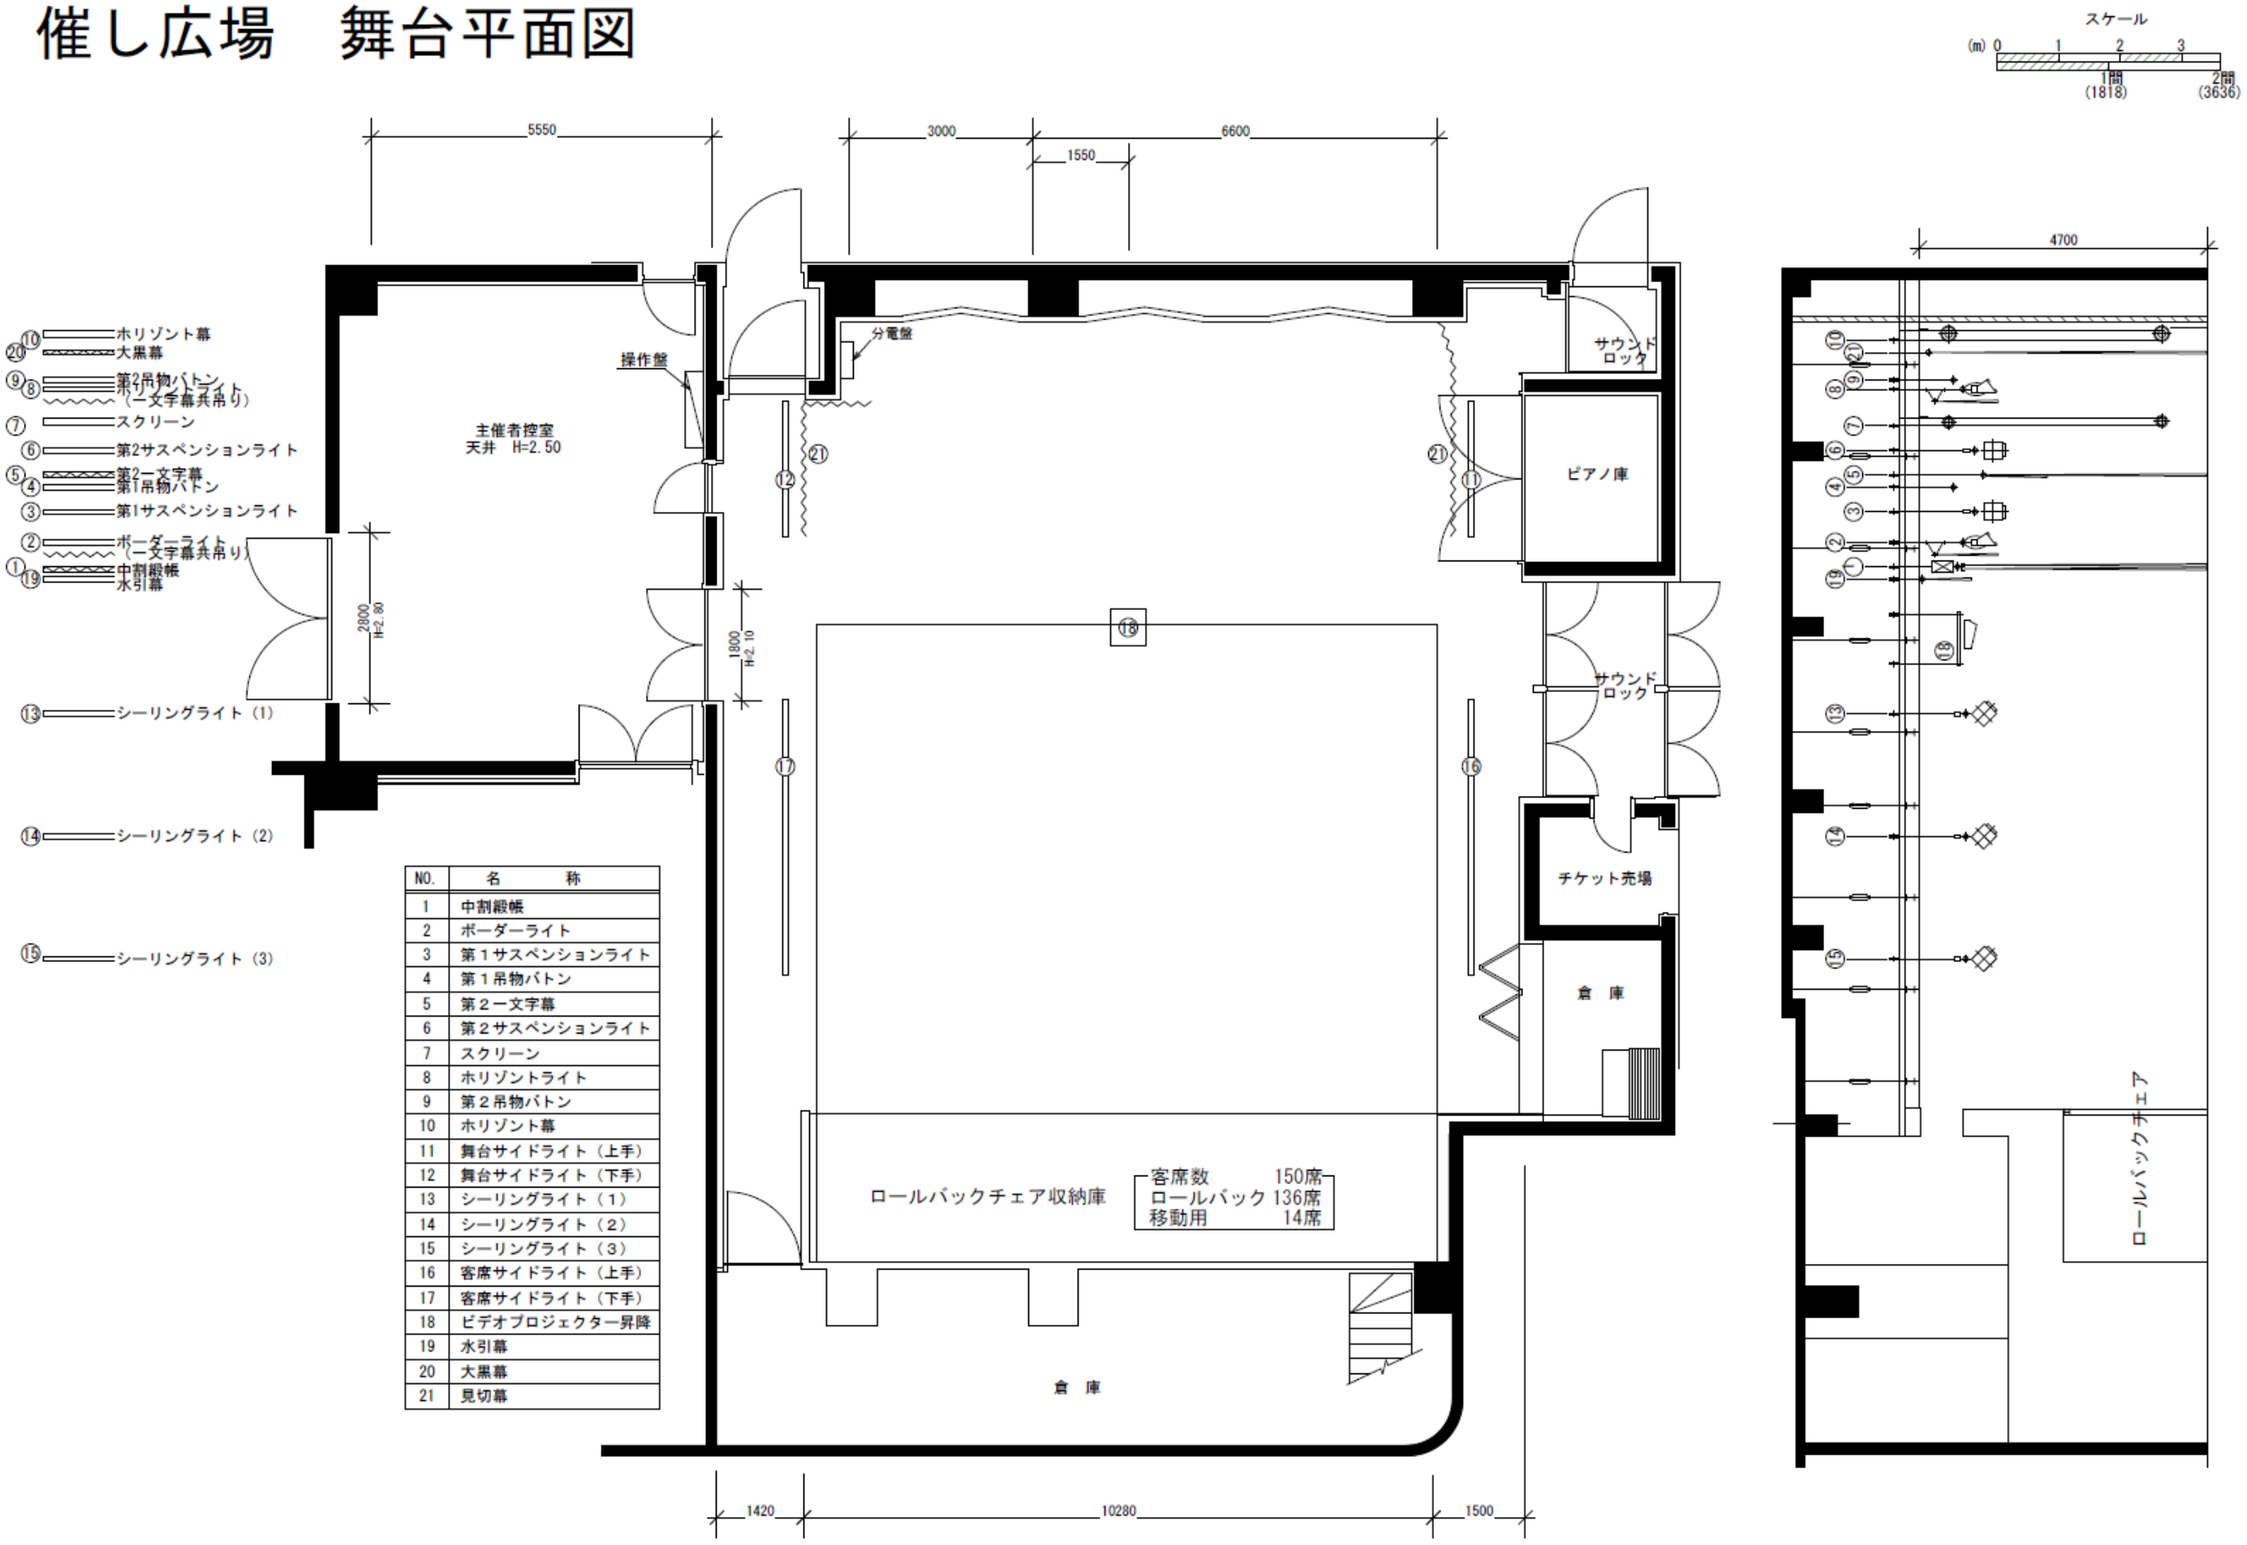

NO.	名　　称
1	中割緞帳
2	ボーダーライト
3	第１サスペンションライト
4	第１吊物バトン
5	第２一文字幕
6	第２サスペンションライト
7	スクリーン
8	ホリゾントライト
9	第２吊物バトン
10	ホリゾント幕
11	舞台サイドライト（上手）
12	舞台サイドライト（下手）
13	シーリングライト（１）
14	シーリングライト（２）
15	シーリングライト（３）
16	客席サイドライト（上手）
17	客席サイドライト（下手）
18	ビデオプロジェクター昇降
19	水引幕
20	大黒幕
21	見切幕