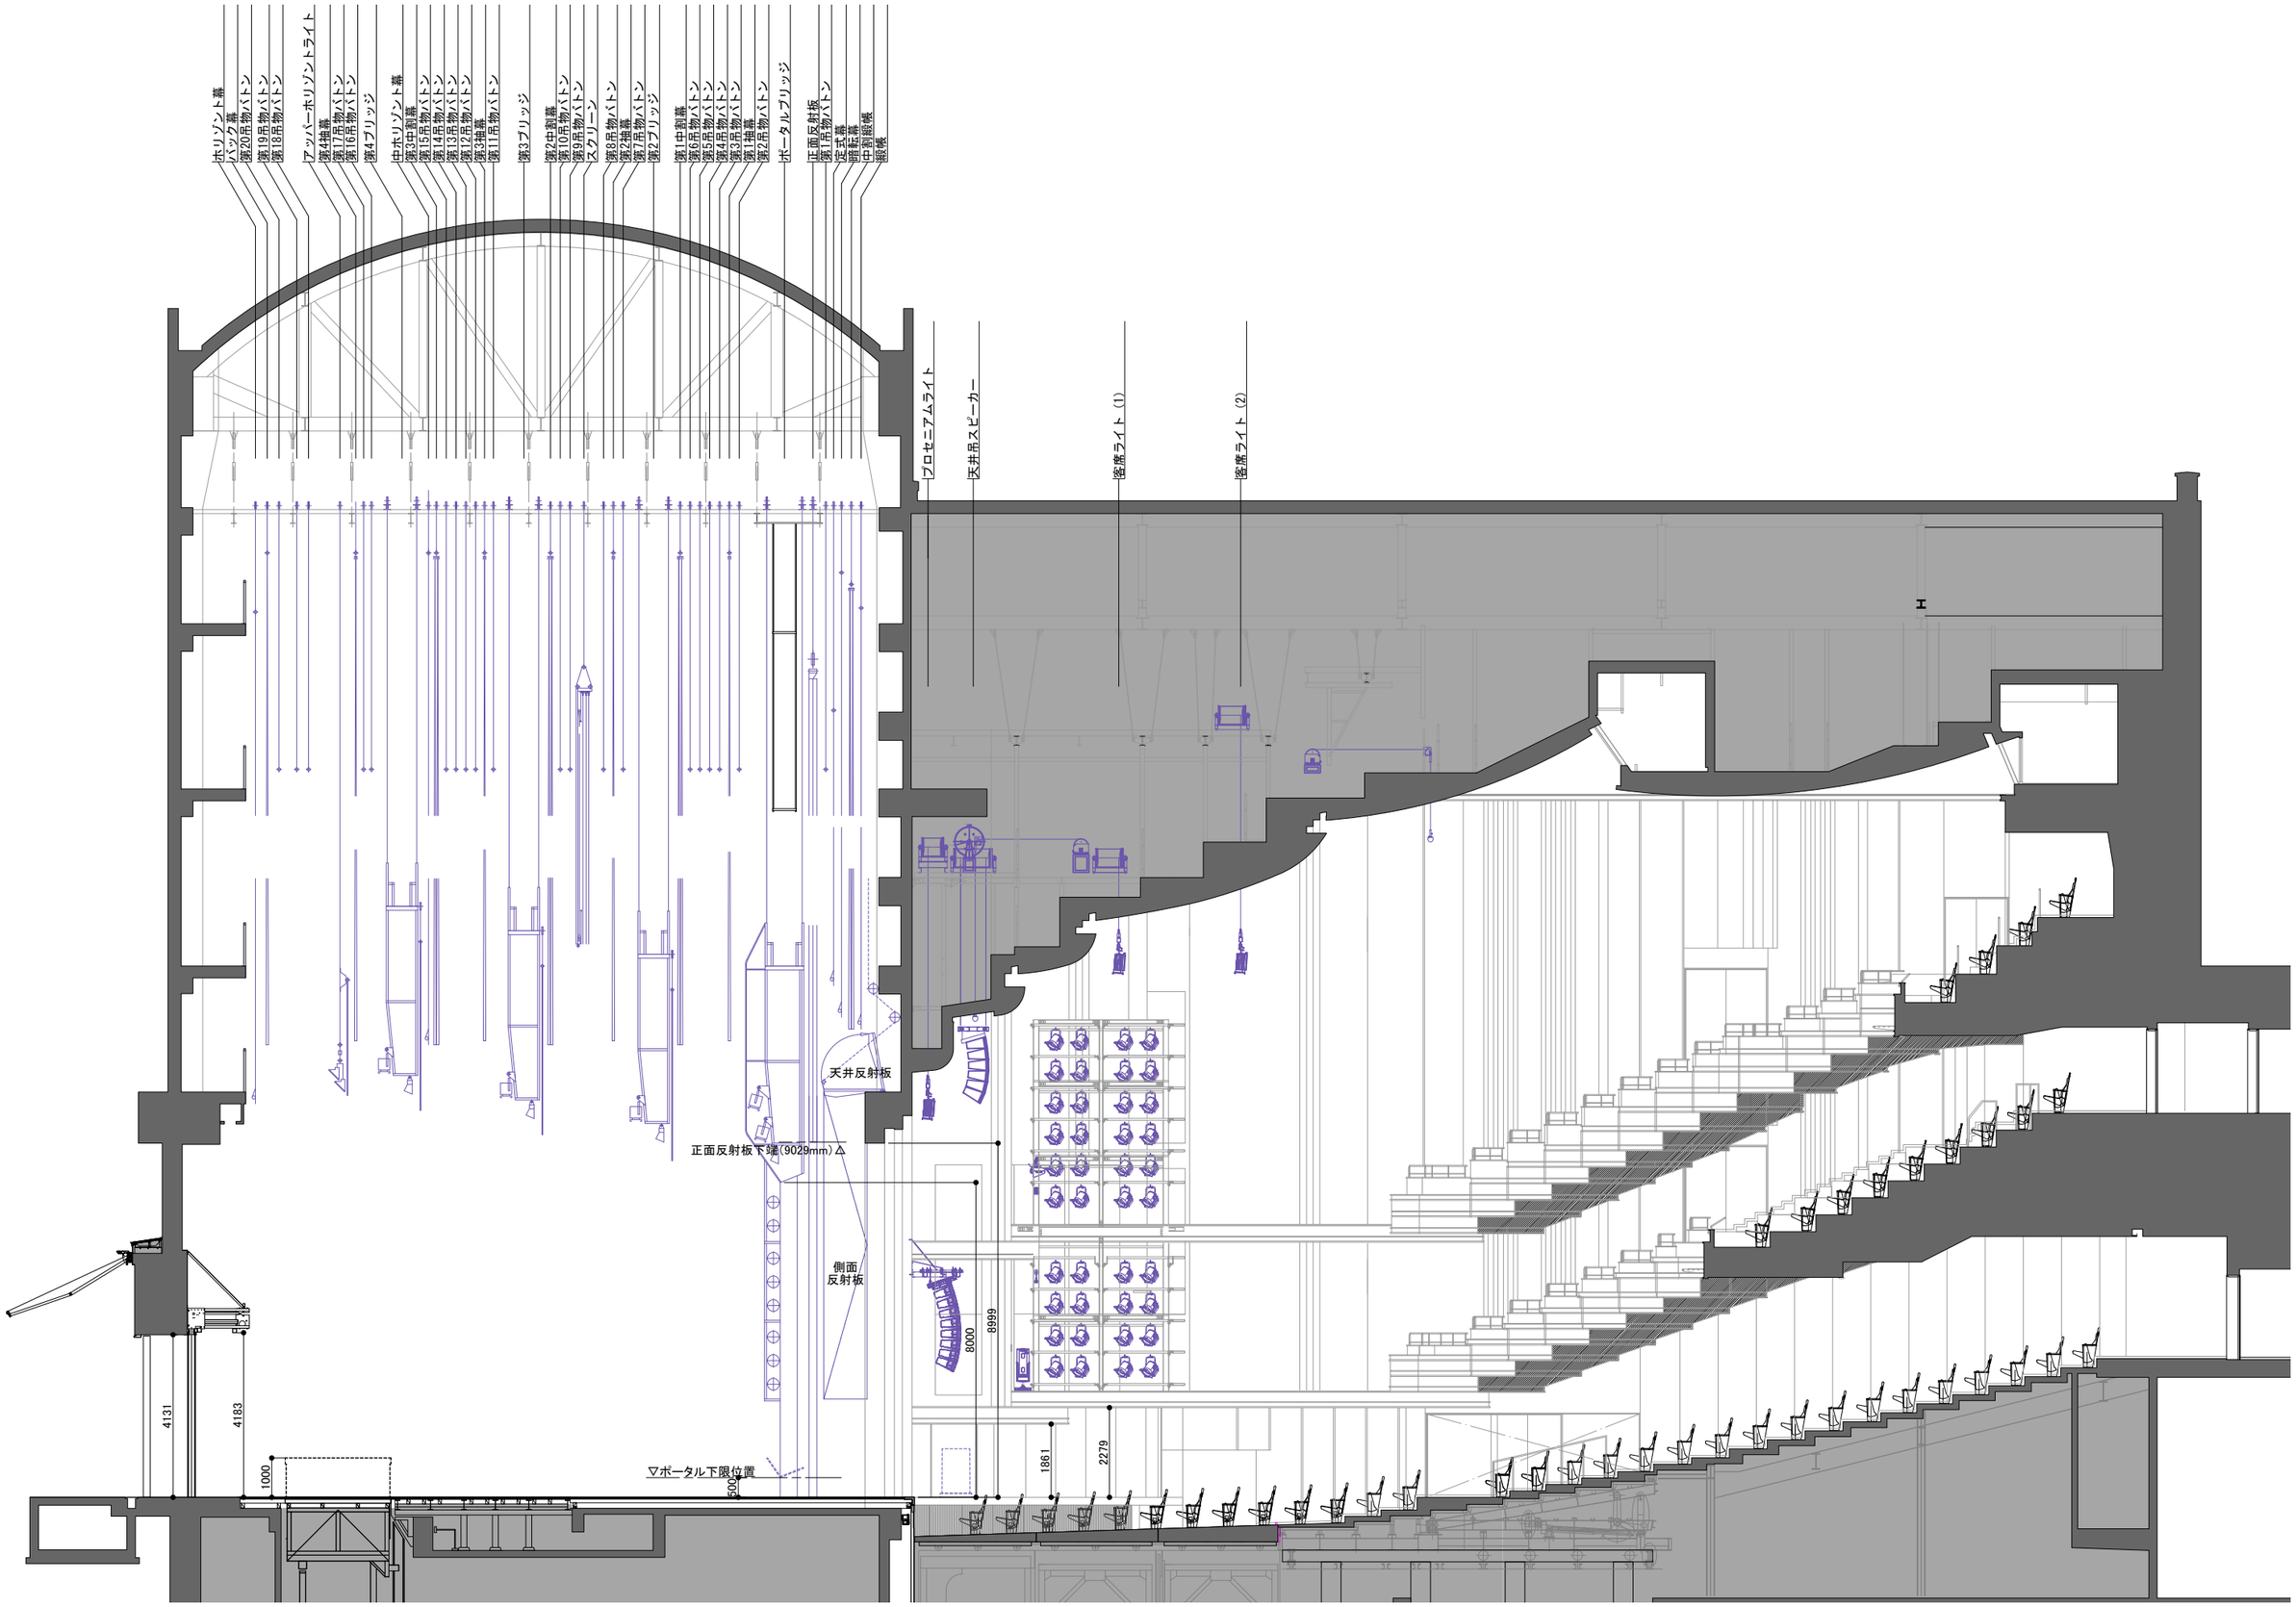
ホリゾント幕
バック幕
第20吊物バトン
第19吊物バトン
第18吊物バトン
アッパーホリゾントライト
第4袖幕
第17吊物バトン
第16吊物バトン
第4ブリッジ
中ホリゾント幕
第3中割幕
第15吊物バトン
第14吊物バトン
第13吊物バトン
第12吊物バトン
第3袖幕
第11吊物バトン
第3ブリッジ
第2中割幕
第10吊物バトン
第9吊物バトン
スクリーン
第8吊物バトン
第2袖幕
第7吊物バトン
第2ブリッジ
第1中割幕
第6吊物バトン
第5吊物バトン
第4吊物バトン
第3吊物バトン
第1袖幕
第2吊物バトン
ポータルブリッジ
正面反射板
第1吊物バトン
定式幕
明転幕
中割緞帳
緞帳
プロセニアムライト
天井吊スピーカー
客席ライト（1）
客席ライト（2）
H
天井反射板
正面反射板下端（9029mm）△
側面
反射板
8000
8999
4131
4183
1000
▽ポータル下限位置
500
1861
2279

1:150