
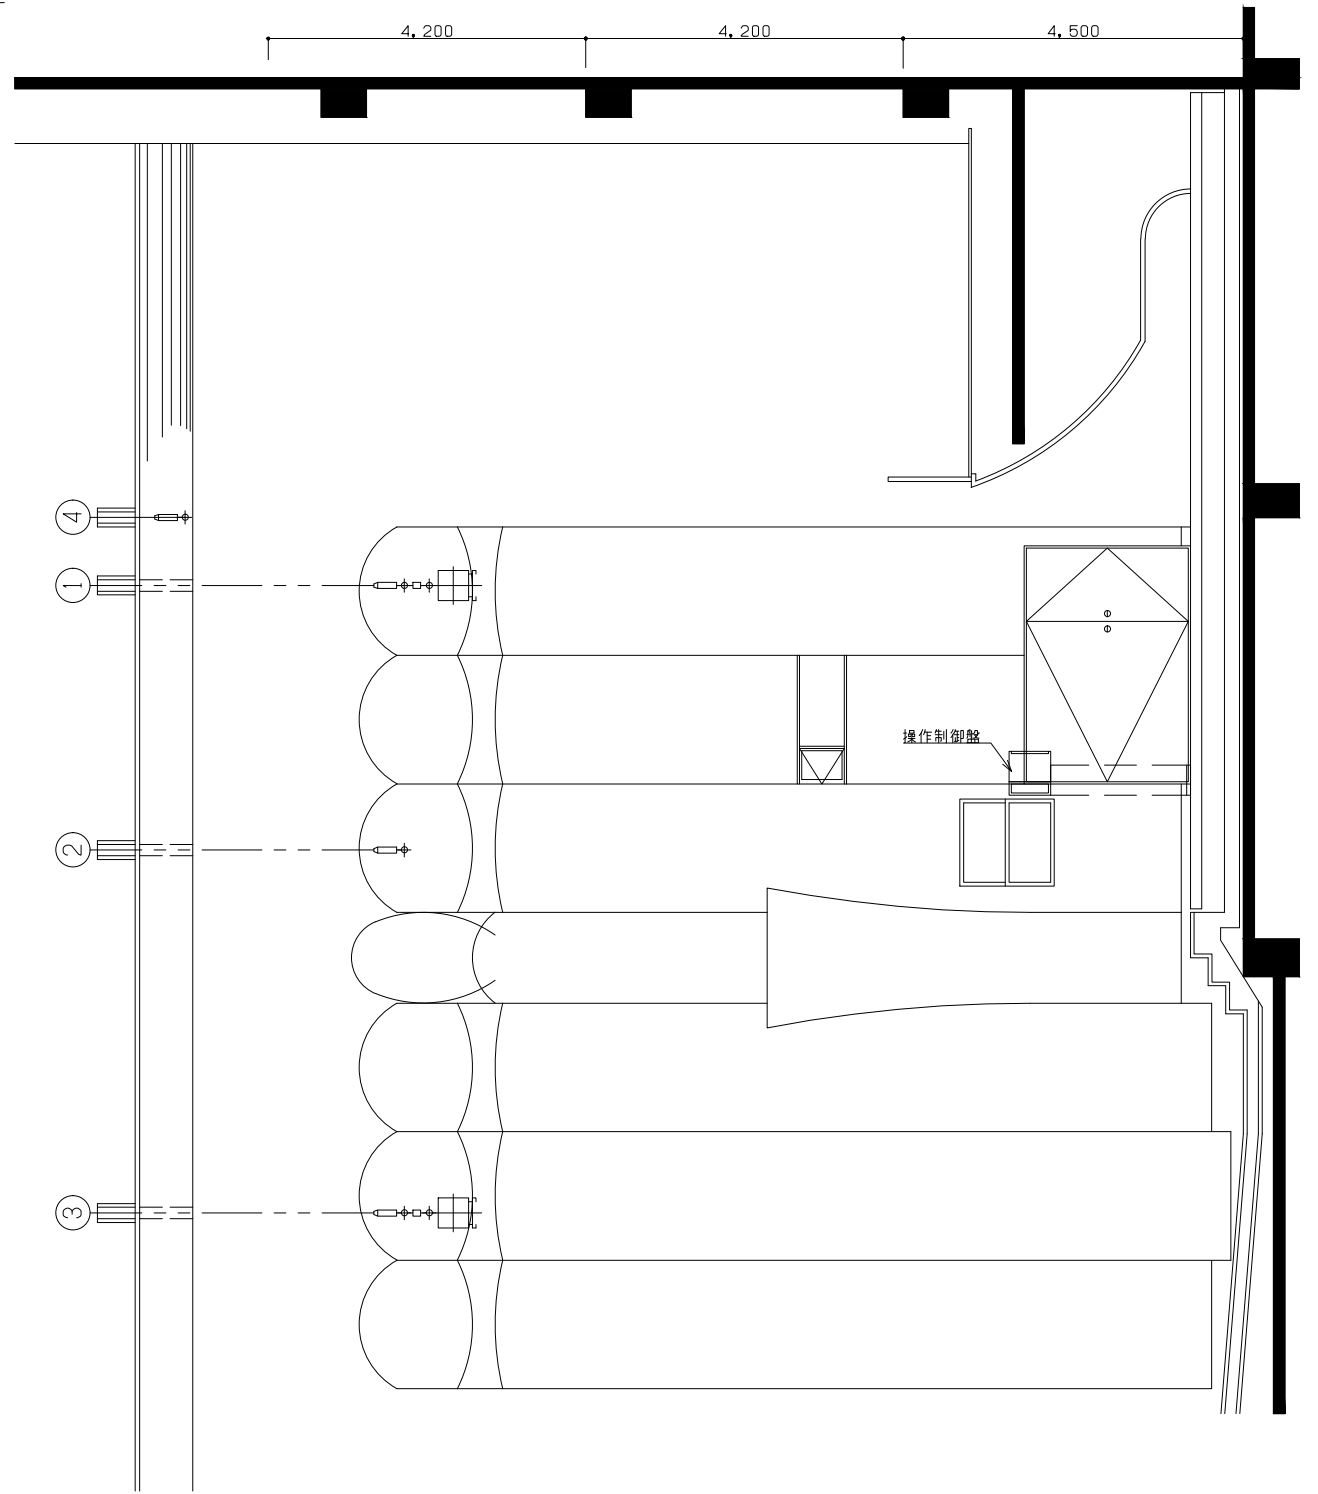


客席数 600席  
 舞台寸法 W14.3 × D5.1 × H約13m  
 間数 7間5尺 2間5尺

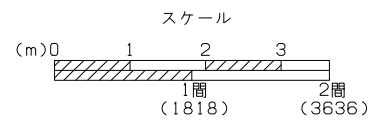

音楽ホール搬入口  
 (シャッター寸法)

No.	名称
1	サスペンションライト (1)
2	吊物バトン (1)
3	サスペンションライト (2)
4	吊物バトン (2)