
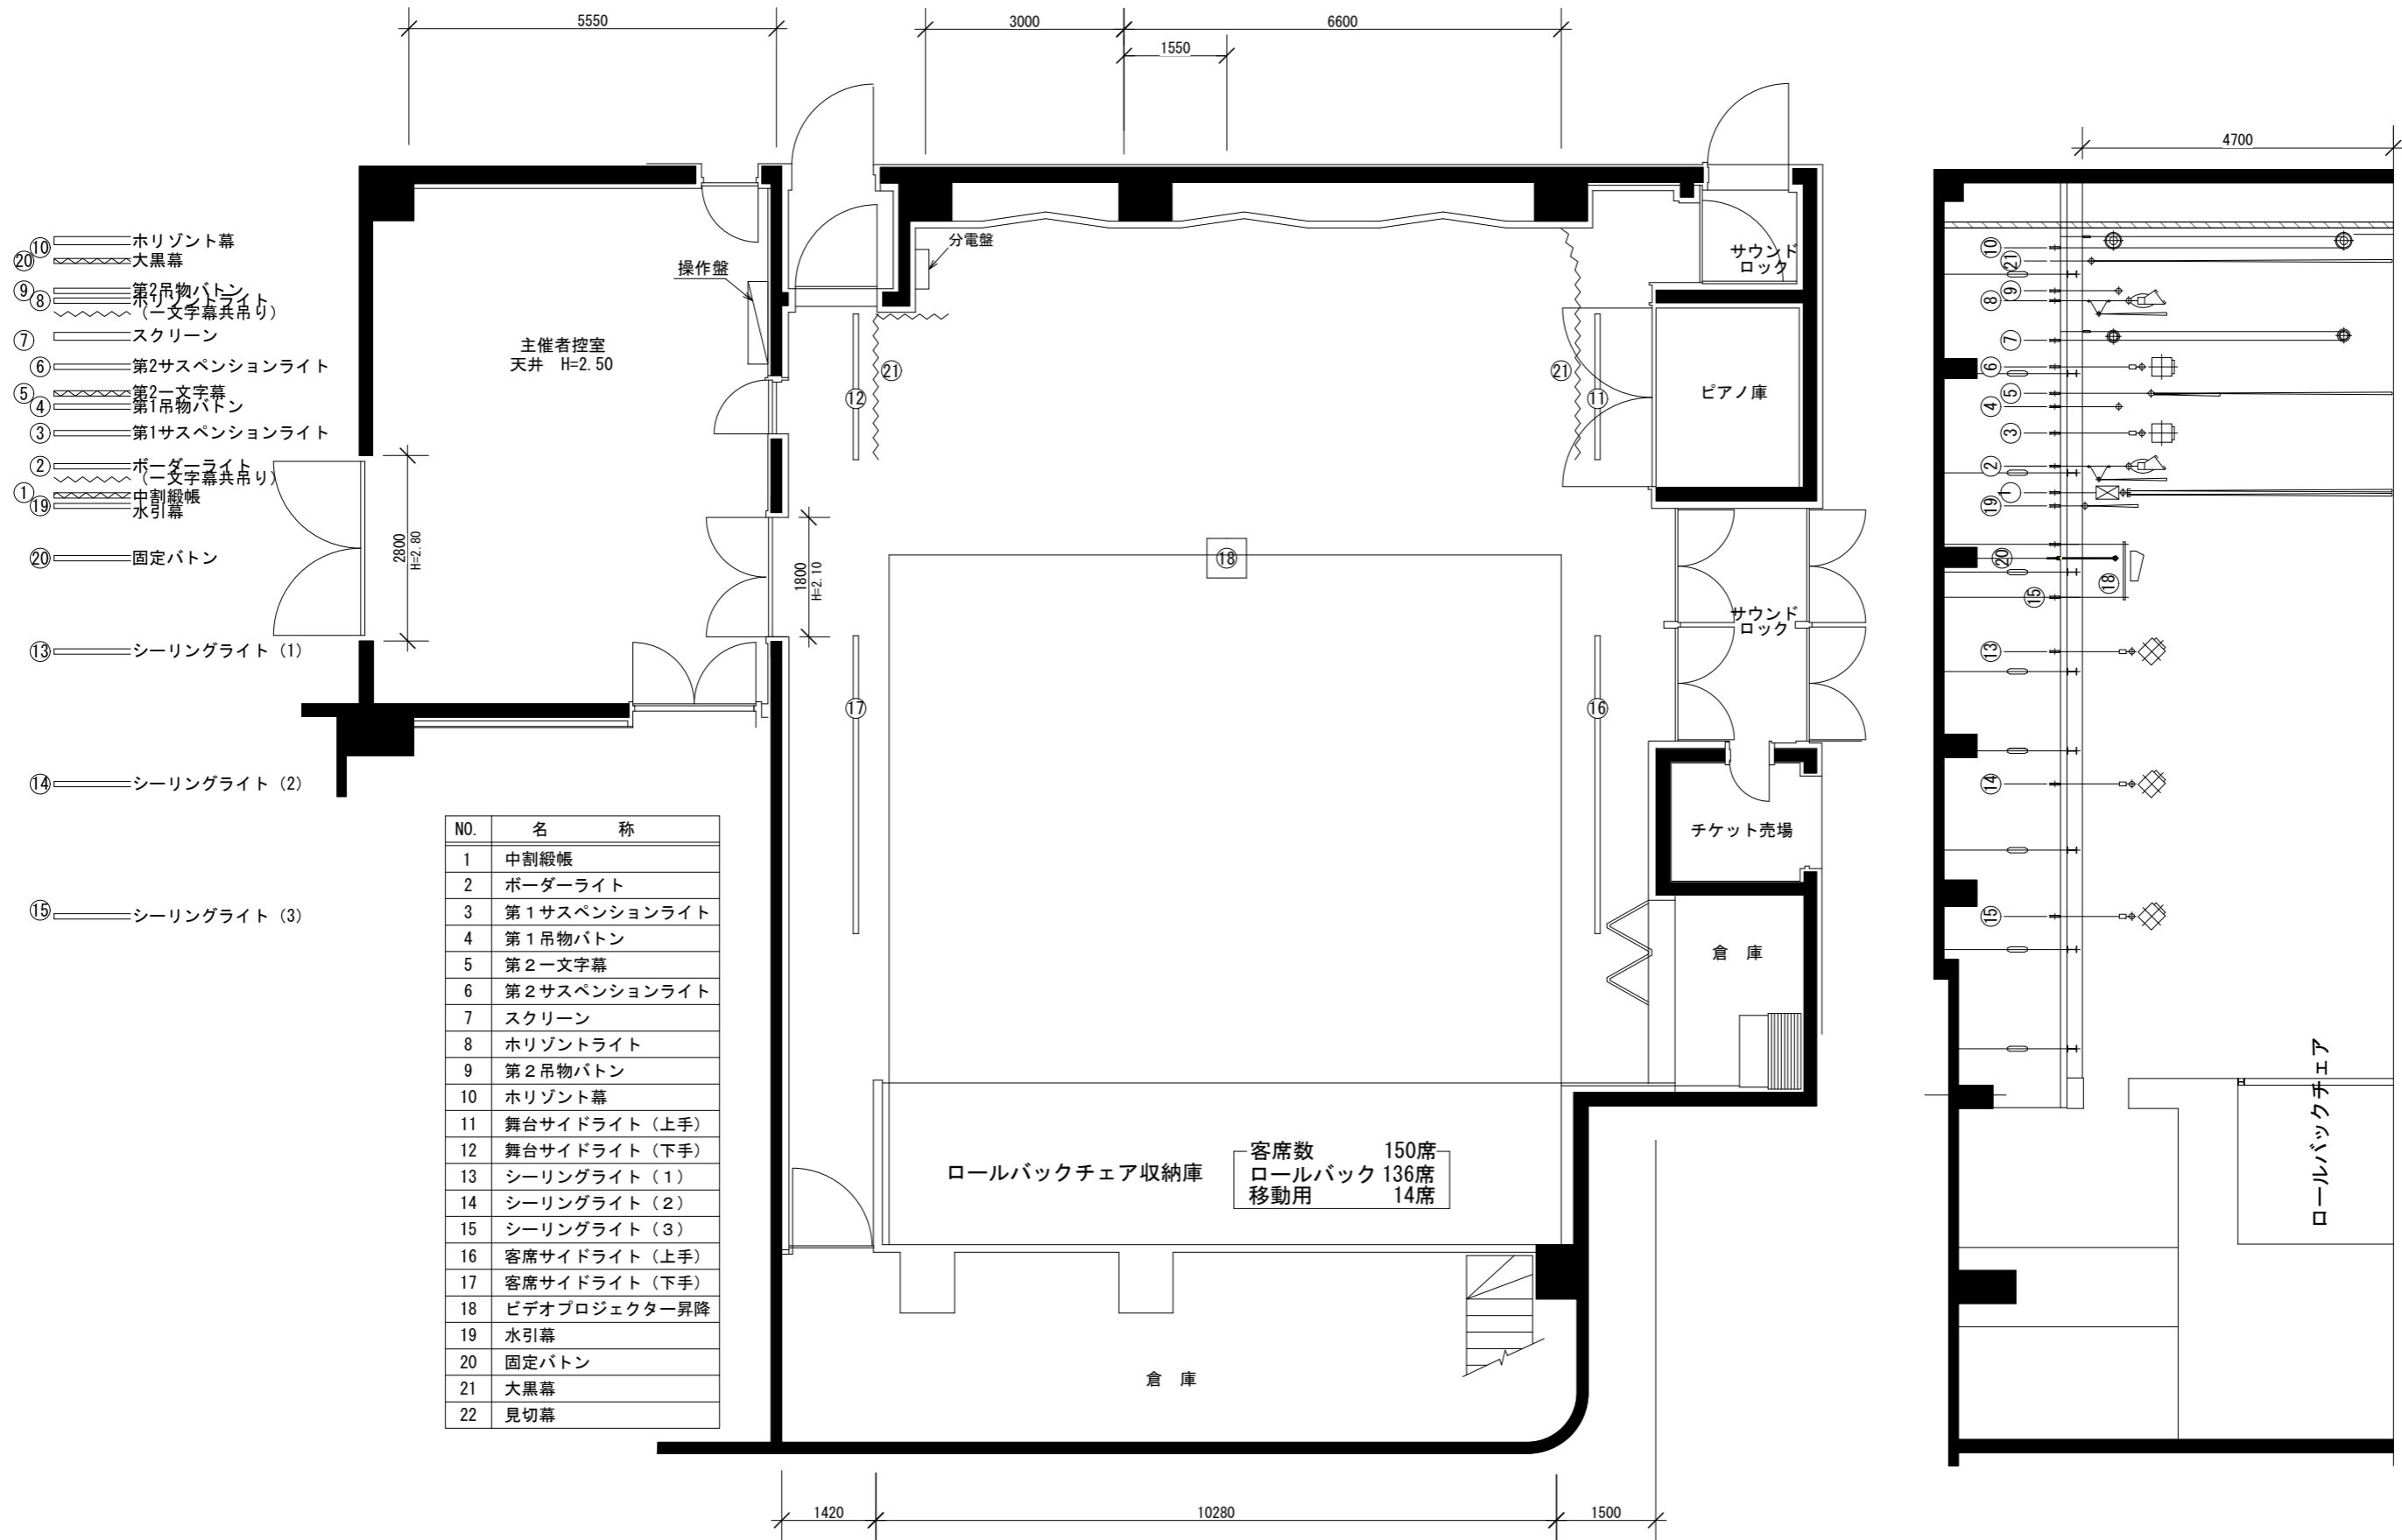


催し広場 舞台平面図

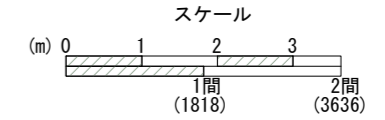

- ⑩ —— ホリゾン幕
- ⑫ —— 大黒幕
- ⑨ —— 第2吊物バトン
(一文字幕共吊り)
- ⑧ —— 第1吊物バトン
(一文字幕共吊り)
- ⑦ —— スクリーン
- ⑥ —— 第2サスペンションライト
- ⑤ —— 第2一文字幕
- ④ —— 第1吊物バトン
- ③ —— 第1サスペンションライト
- ② —— ボーダーライト
(一文字幕共吊り)
- ① —— 中割綴帳
- ⑱ —— 水引幕
- ⑳ —— 固定バトン
- ⑬ —— シーリングライト (1)
- ⑭ —— シーリングライト (2)
- ⑮ —— シーリングライト (3)

NO.	名 称
1	中割綴帳
2	ボーダーライト
3	第1サスペンションライト
4	第1吊物バトン
5	第2一文字幕
6	第2サスペンションライト
7	スクリーン
8	ホリゾンライト
9	第2吊物バトン
10	ホリゾン幕
11	舞台サイドライト (上手)
12	舞台サイドライト (下手)
13	シーリングライト (1)
14	シーリングライト (2)
15	シーリングライト (3)
16	客席サイドライト (上手)
17	客席サイドライト (下手)
18	ビデオプロジェクター昇降
19	水引幕
20	固定バトン
21	大黒幕
22	見切幕