


展示ホール平面図 S1/200
574m²

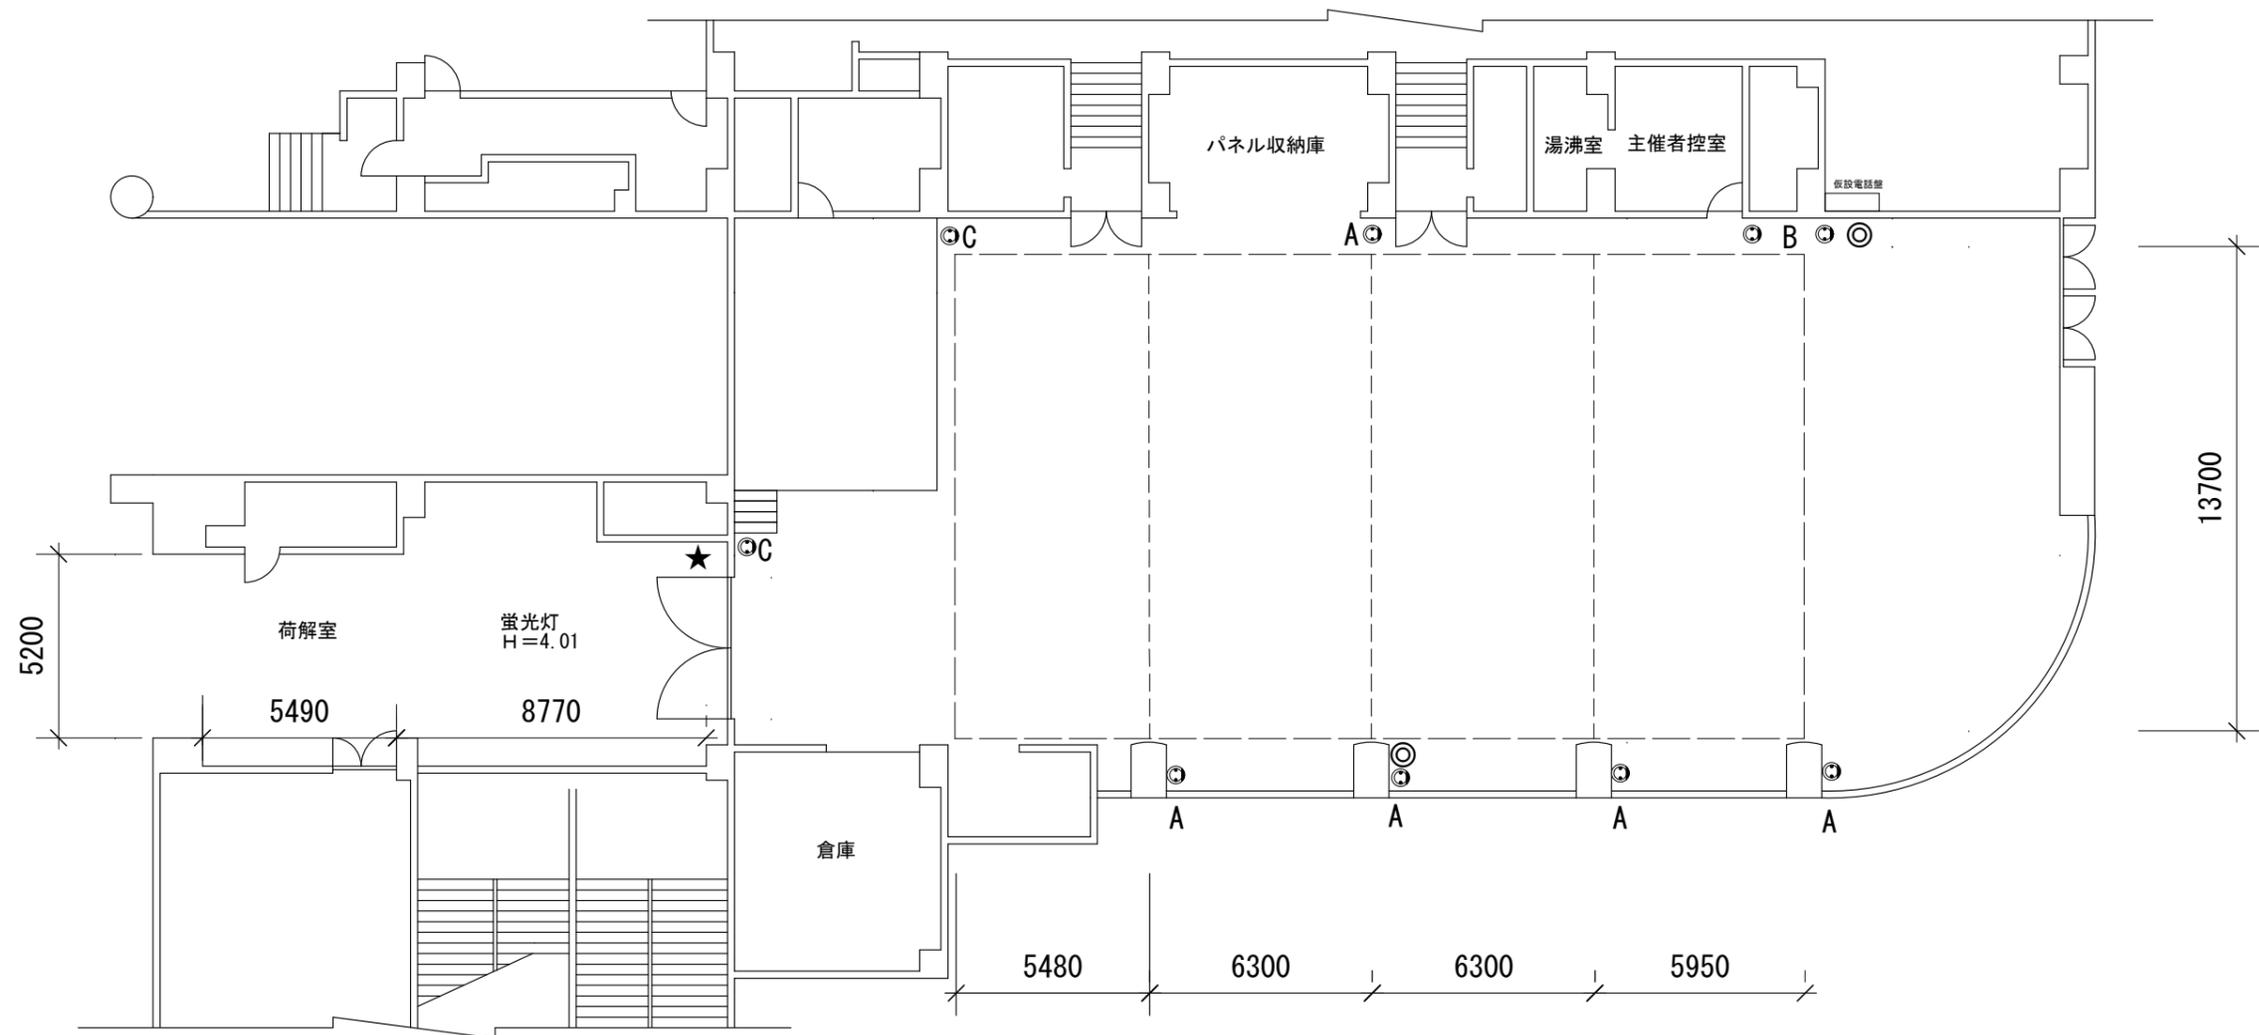

床荷重 750Kg/m² 1台3t以内
★…動力電源→3相200V
7.5Kw×3回路×2箇所
合計 45Kw

◎…LANジャック 2か所

- ・A系統…5ヶ所 (1ヶ所100V15Aまで)
- ・B系統…2ヶ所 (1ヶ所100V15Aまで)
- ・C系統…2ヶ所 (1ヶ所100V15Aまで)

パネル収納庫

☆パネル

- 縦3, 340mm×横4, 870mm
両面有孔 (ベニア) …6枚
片面有孔 (ベニア) …9枚
- 縦3, 620mm×横2, 453mm
片面有孔 (ベニア) …1枚
- 縦3, 620mm×横2, 430mm
片面有孔 (ベニア) …9枚

LILA

川口総合文化センター